
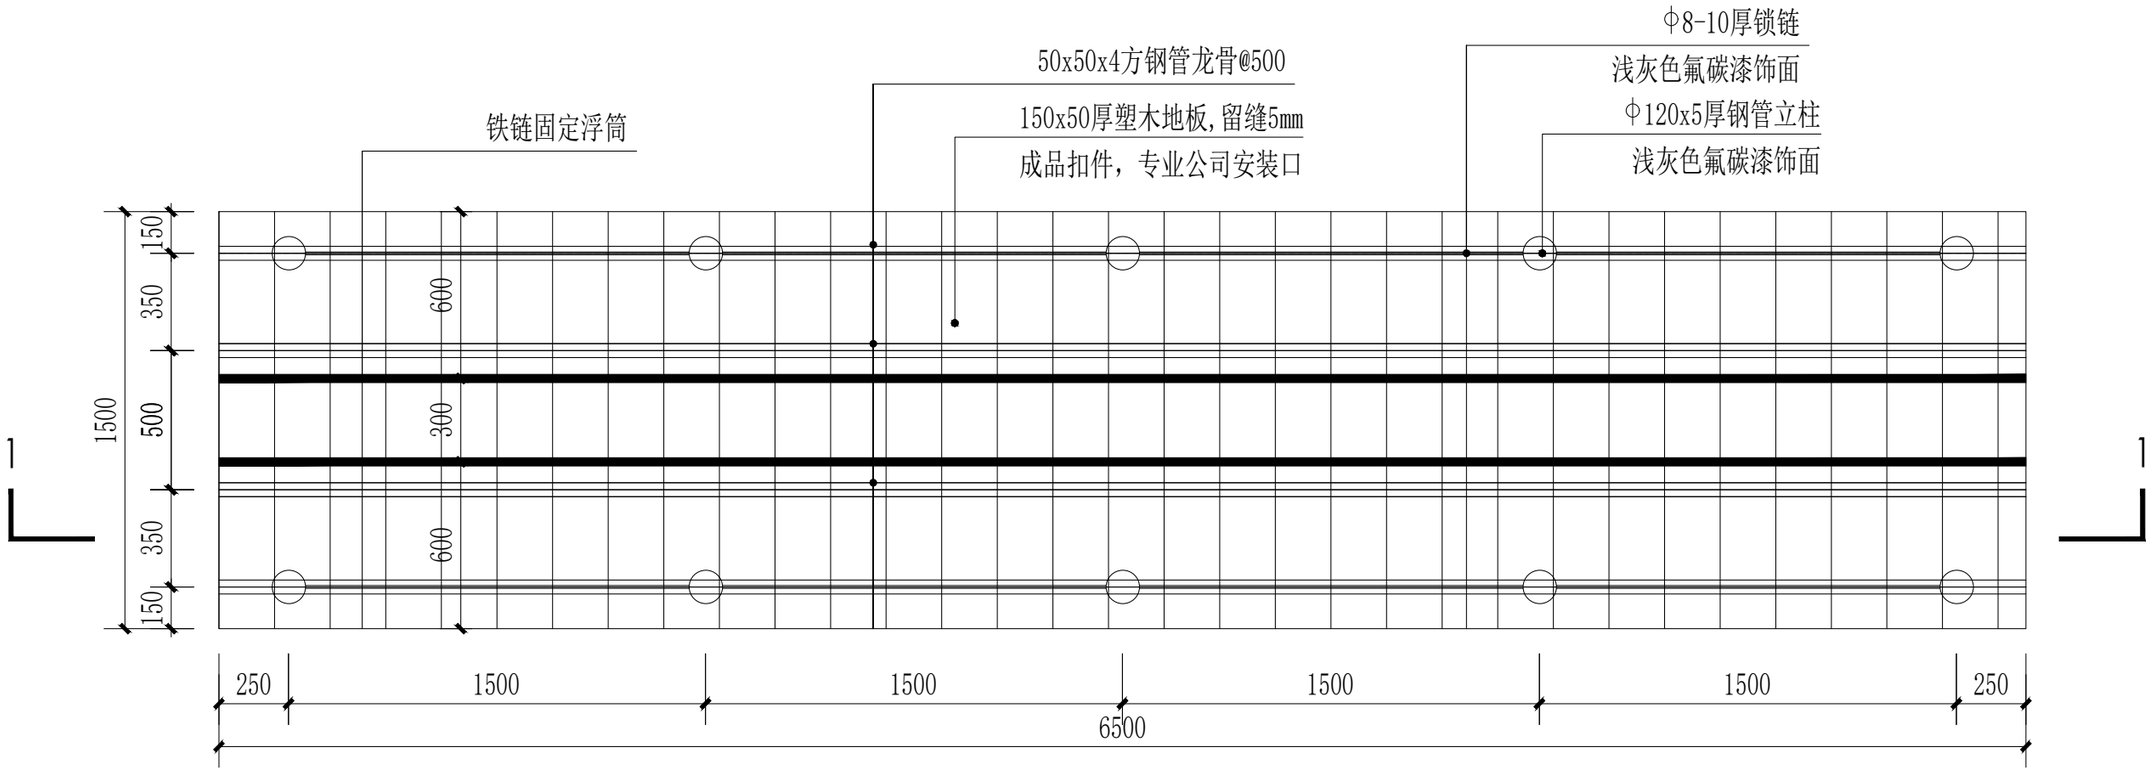
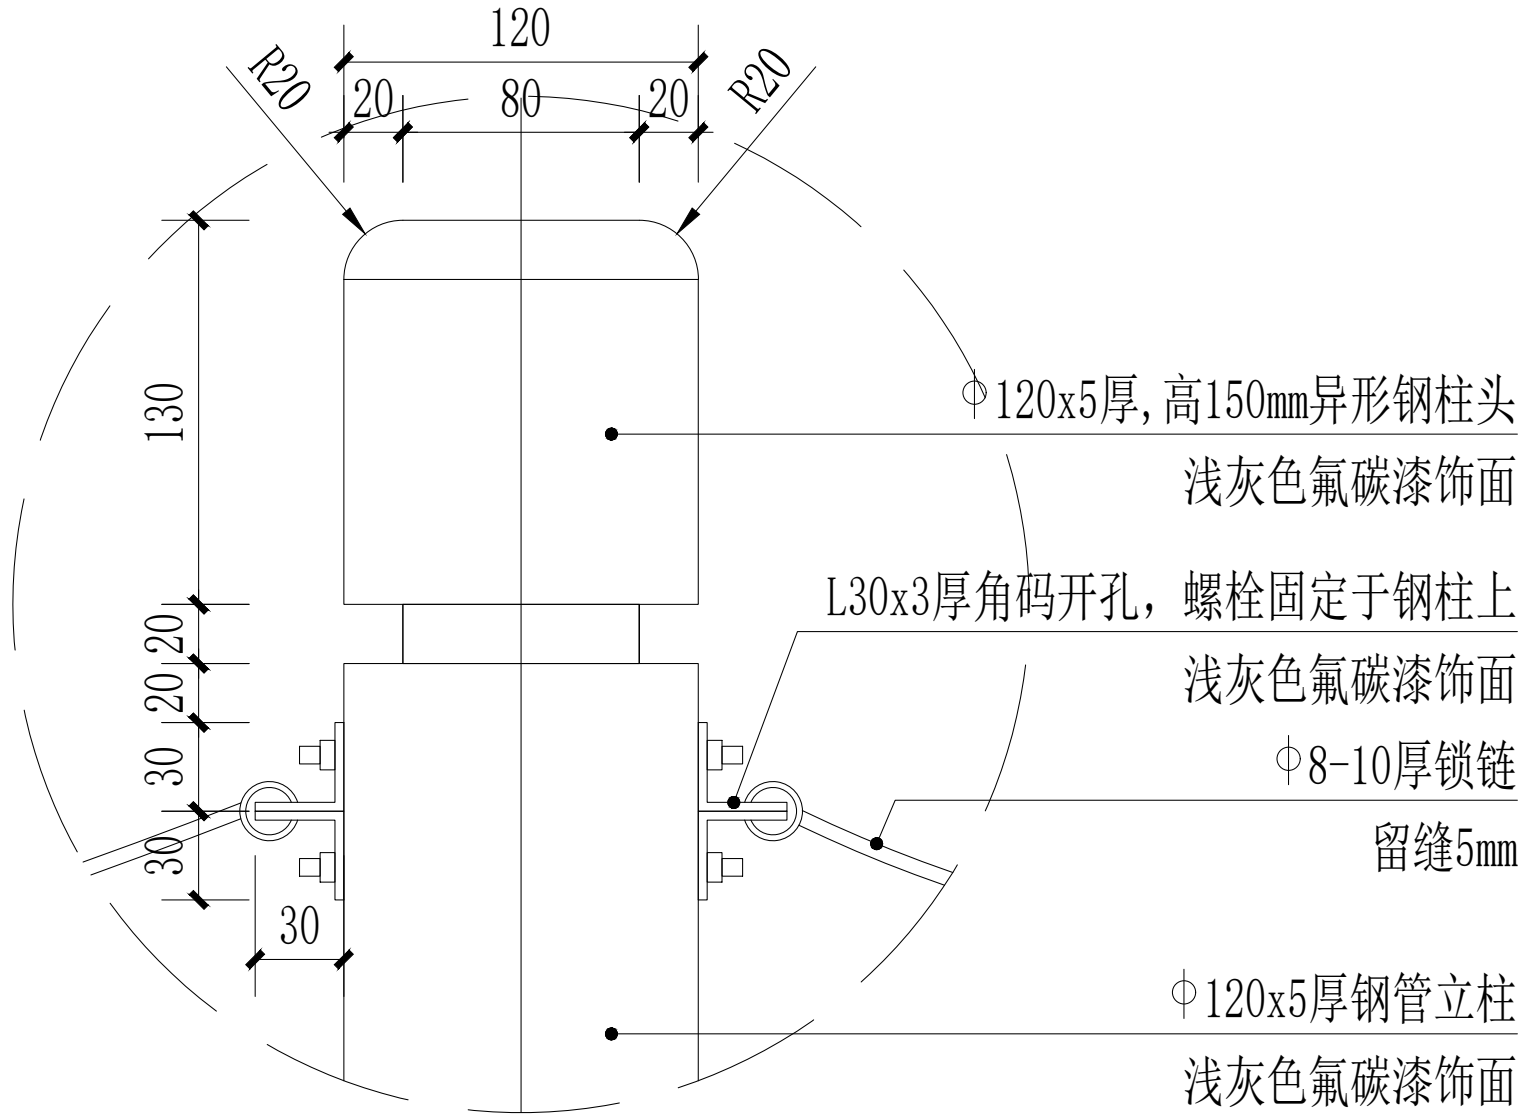


① 1.5米宽木浮桥平面图 1:30


120
R20
20
80
20
R20
130
20
20
30
30
30
120x5厚,高150mm异形钢柱头
浅灰色氟碳漆饰面
L30x3厚角码开孔，螺栓固定于钢柱上
浅灰色氟碳漆饰面
8-10厚锁链
留缝5mm
120x5厚钢管立柱
浅灰色氟碳漆饰面

3 立柱连接大样 1:5

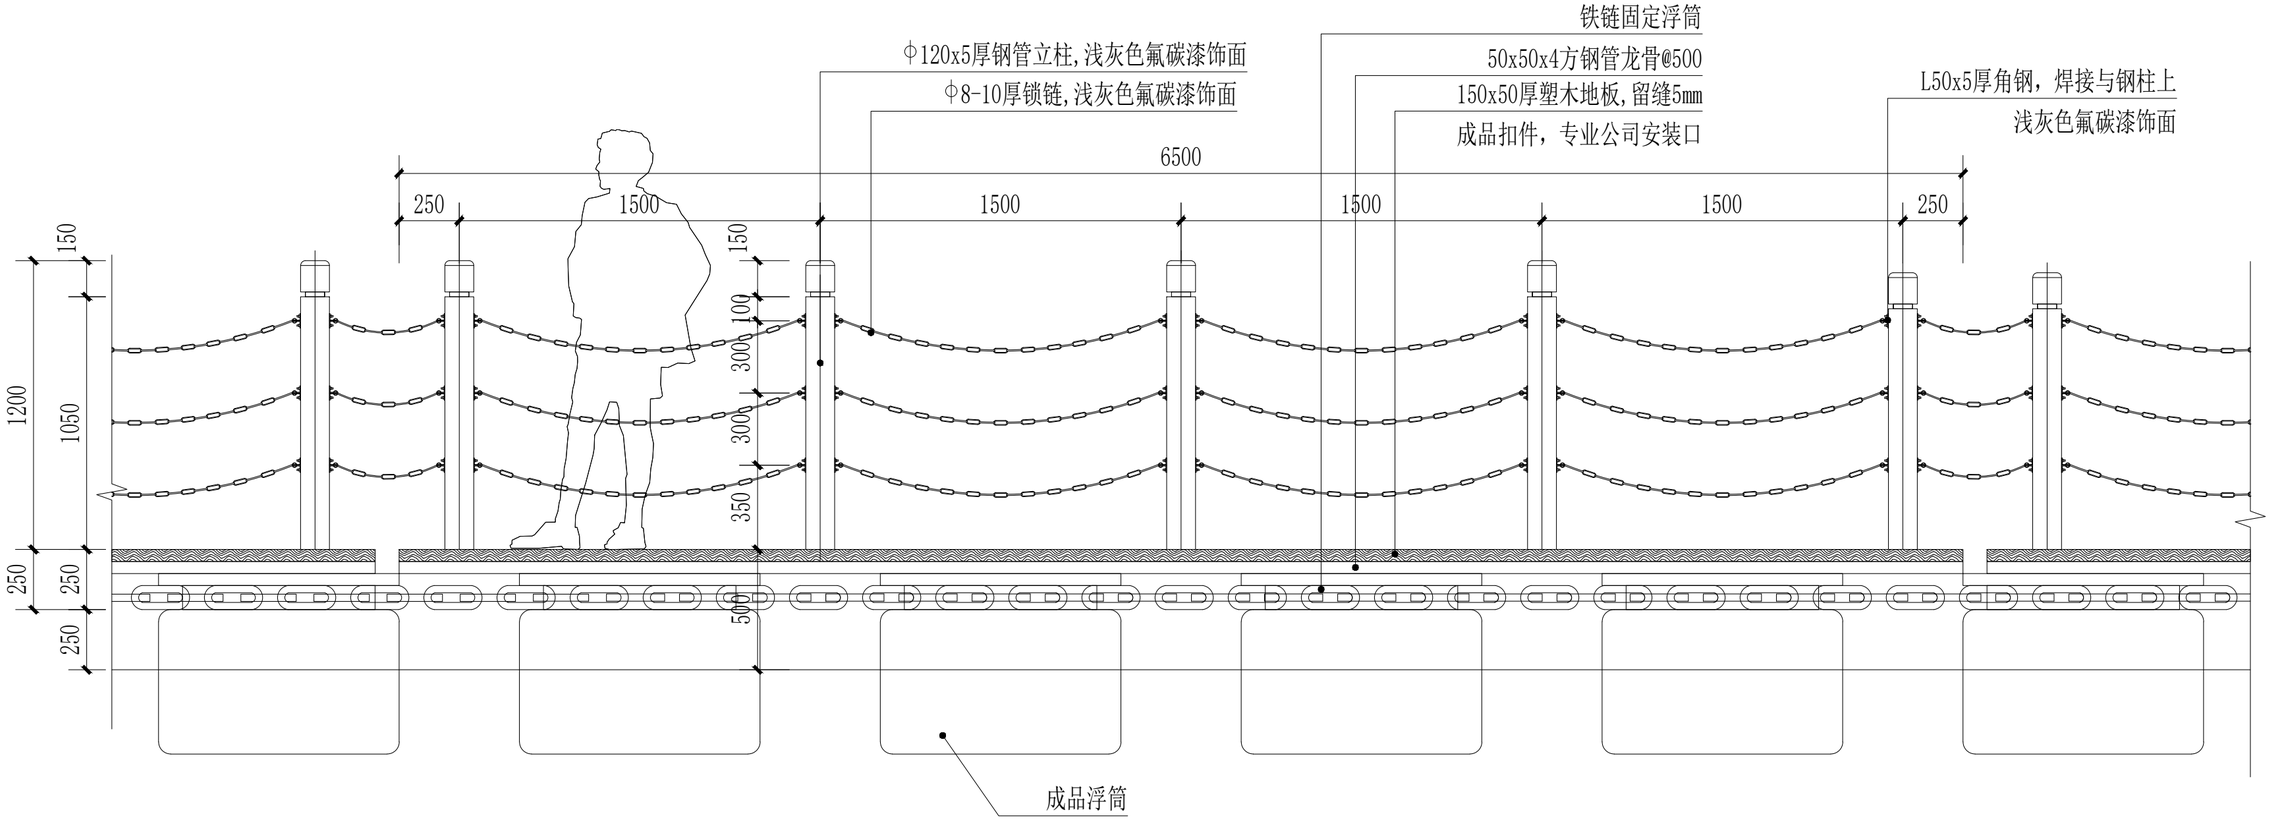

② 1.5米宽木浮桥剖面图 1:30

备注：浮桥由专业厂家二次深化设计，方案经设计方确认后方可施工安装。

浮桥详图