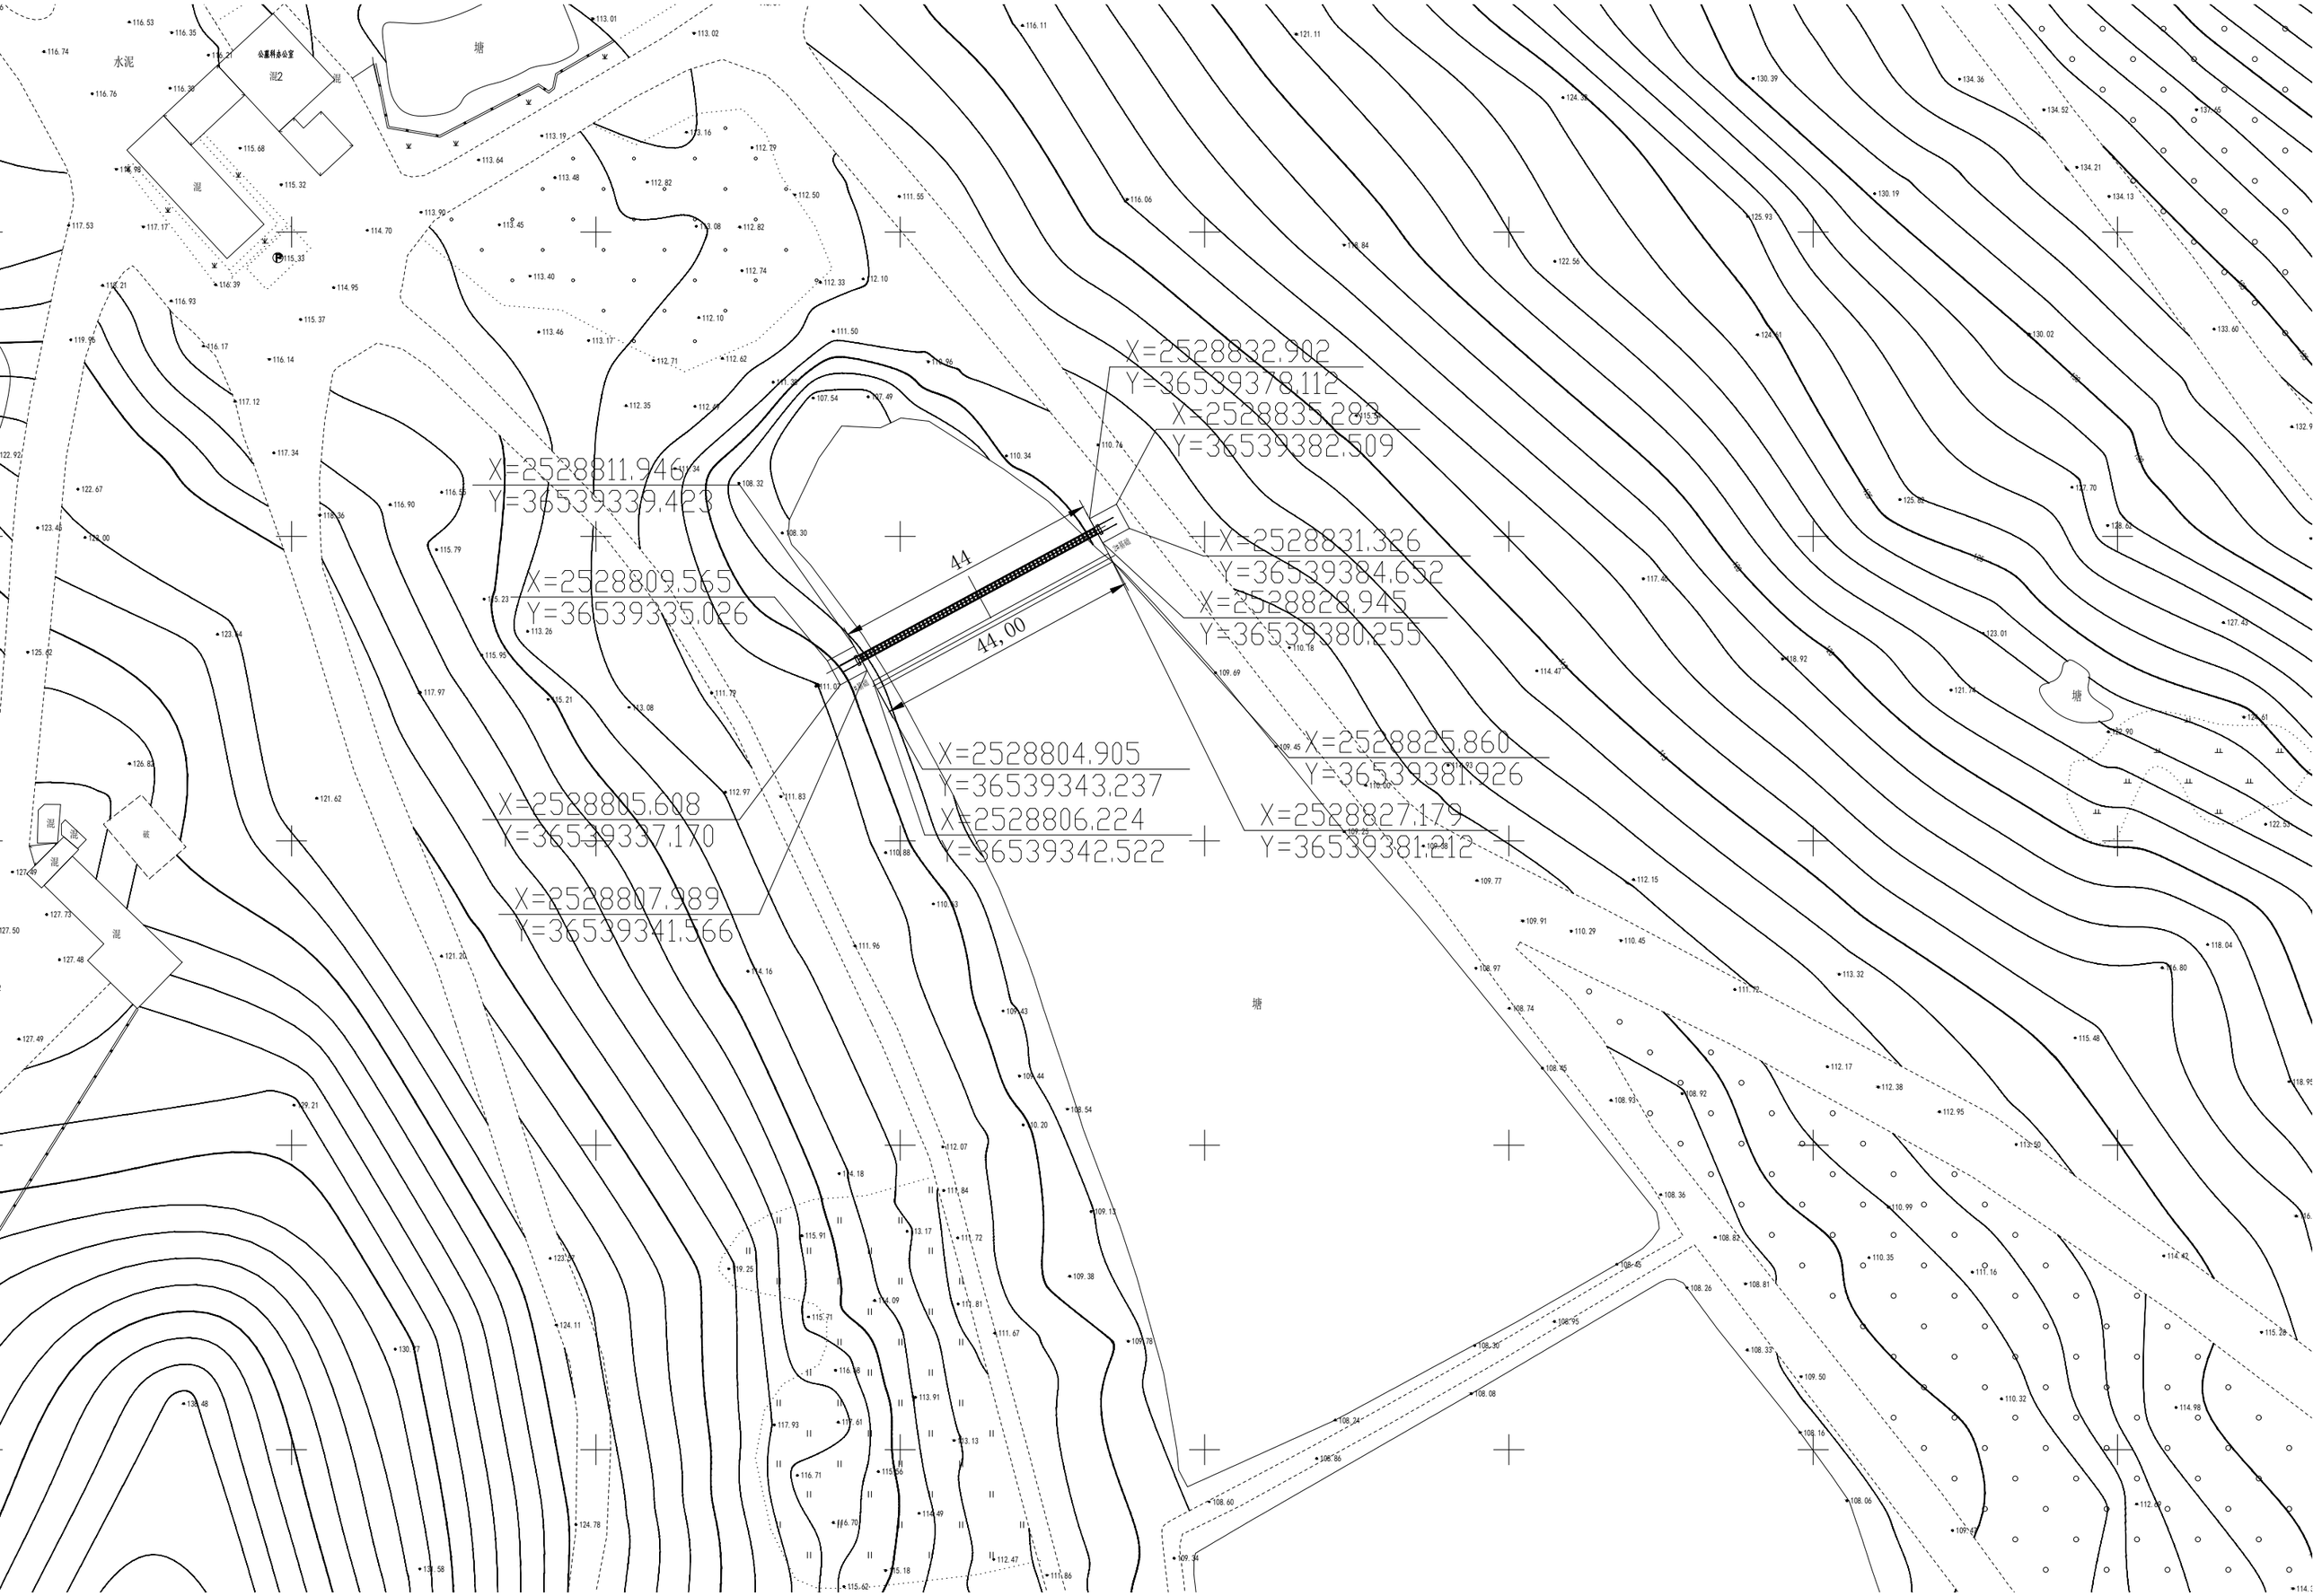

X=2528811.946
Y=36539339.423
X=2528809.565
Y=36539335.026
X=2528805.608
Y=36539337.170
X=2528807.989
Y=36539341.566
X=2528804.905
Y=36539343.237
X=2528806.224
Y=36539342.522
X=2528832.902
Y=36539378.112
X=2528835.283
Y=36539382.509
X=2528831.326
Y=36539384.652
X=2528828.945
Y=36539380.255
X=2528825.860
Y=36539381.926
X=2528827.179
Y=36539381.212
44
44.00
水泥
混
塘
公墓耕赤公室
破